

Comune di Sale Marasino
Provincia di Brescia



Piano Attuativo denominato
"LakeView"

Comune di Sale Marasino (BS)
-località Presso-Via Presso

Ing. Stefano Messa

Via B. Colsoni n. 146
24020 Villa d'Orto (BS)
Tel. 0346.40.88.83

G.P. & F. S.r.l.

Via Giardino n. 46
23097 Sale Marasino (BS)
Tel. 030.98.66.49


Progetto: Il Proponente:
varie
Dicembre 2022-Agg. Giugno 2023-Agg. Febbraio 2024
Data: Agg. Settembre 2024

Objetto:
Estratto mappa, estratto mappa di base,
estratto ortofoto ed estratti PGT

Il Tecnico:
Ing. Stefano Messa

Il Proponente:
G.P. & F. di Salami Sergio & C. S.n.c.

Tavola:
**1-
quater**

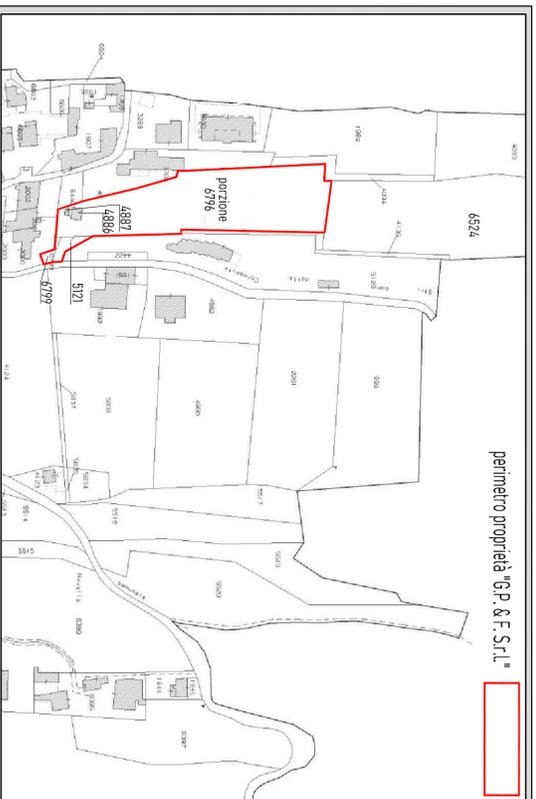


Estratto di mappa catastale

SCALA 1:2.000




Estratto ortofoto

SCALA 1:5.000

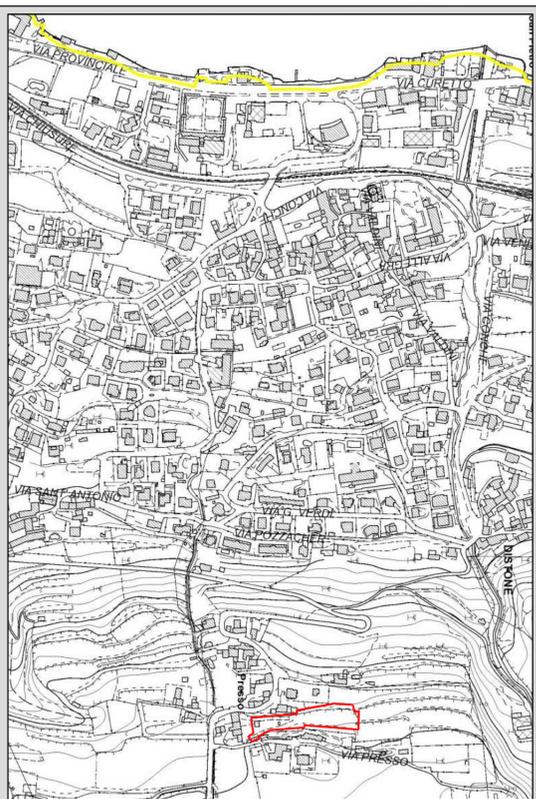


Estratto mappa di base

SCALA 1:5.000

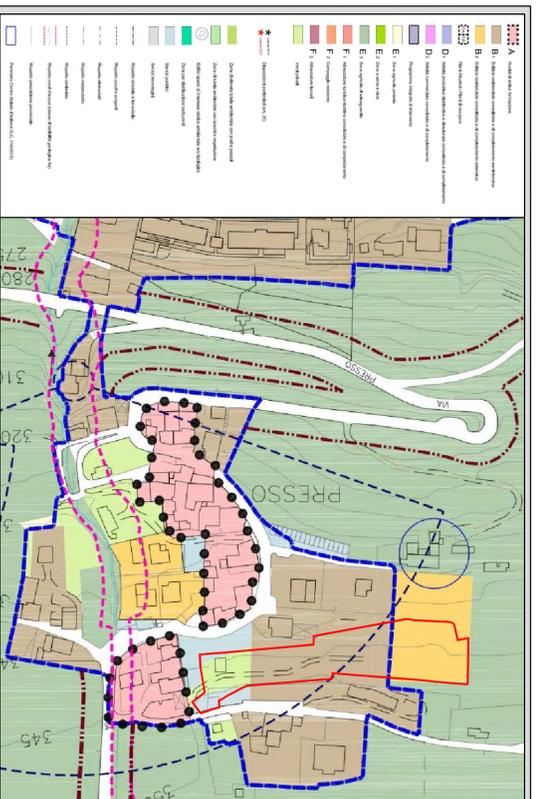


Estratto Tavola 01b (Piano delle regole) - Rappresentazione cartografica uso del suolo

SCALA 1:2.000

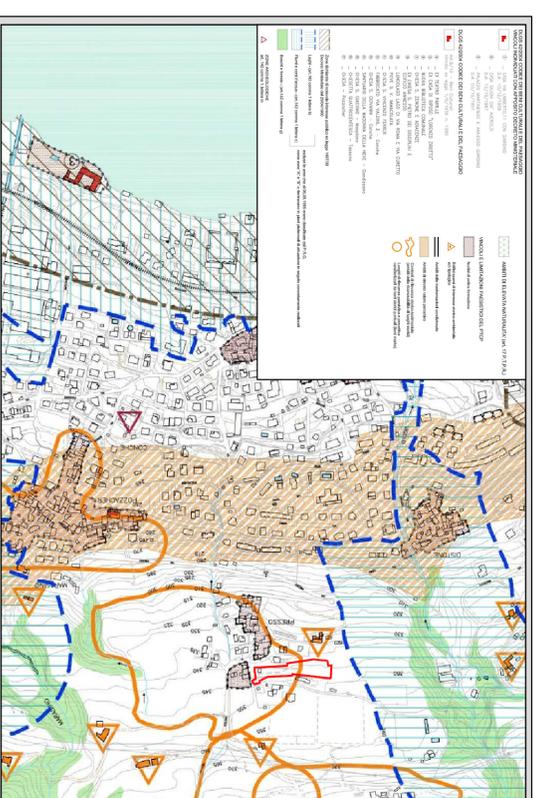


Estratto Tavola 06a (Documento di piano) - Vincoli e limitazioni

SCALA 1:7.000

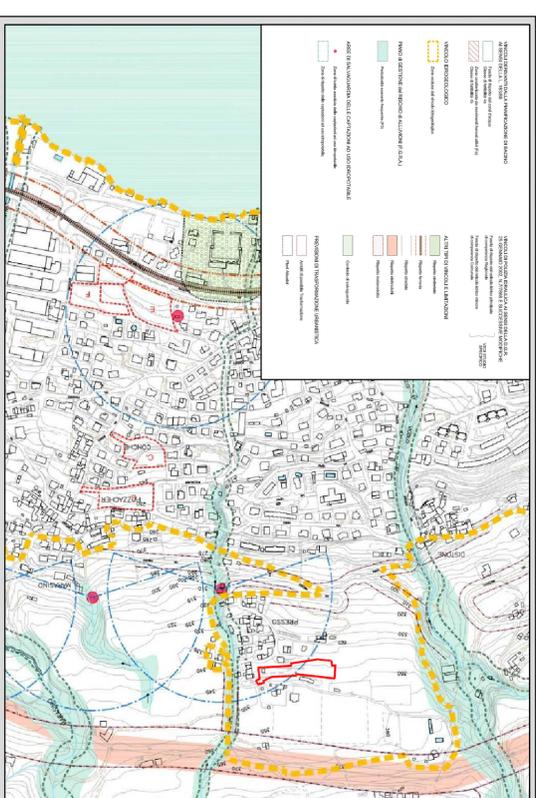


Estratto Tavola 06b (Documento di piano) - Vincoli e limitazioni

SCALA 1:7.000

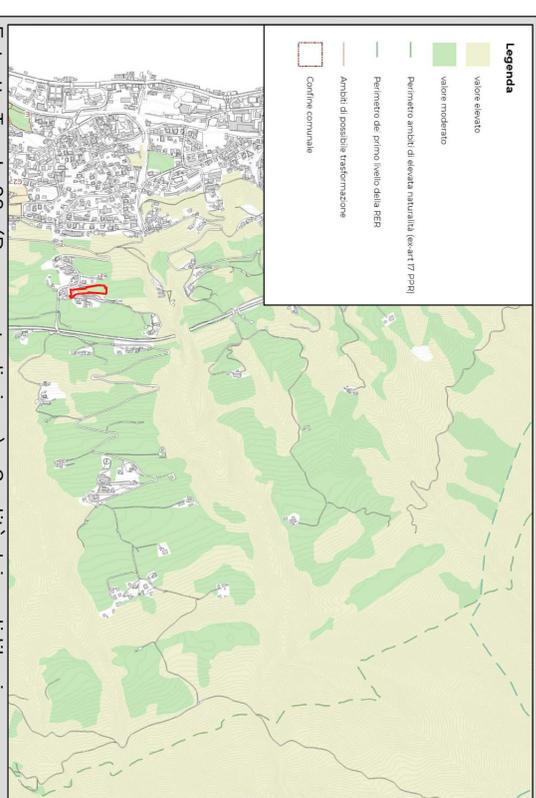

Estratto Tavola 08c (Documento di piano) - Qualità dei suoli liberi

SCALA 1:15.000

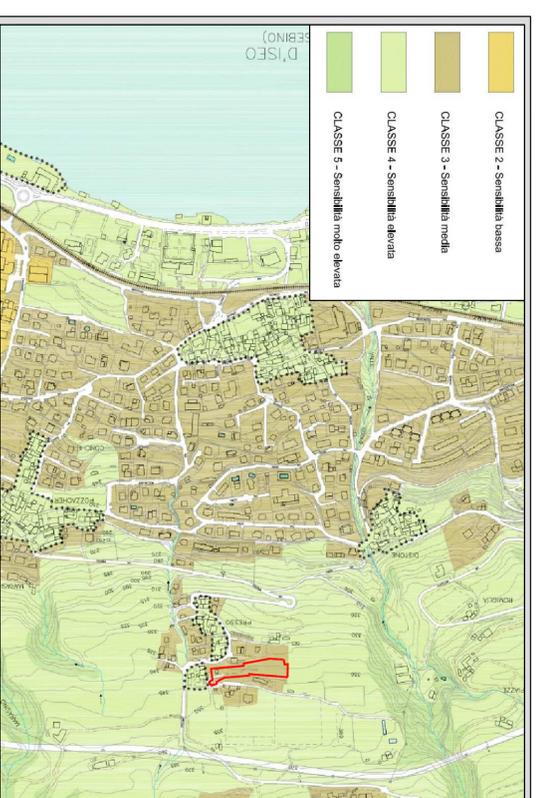

Estratto Tavola 05 (Documento di piano) - Classi di sensibilità paesistica

SCALA 1:7.000