

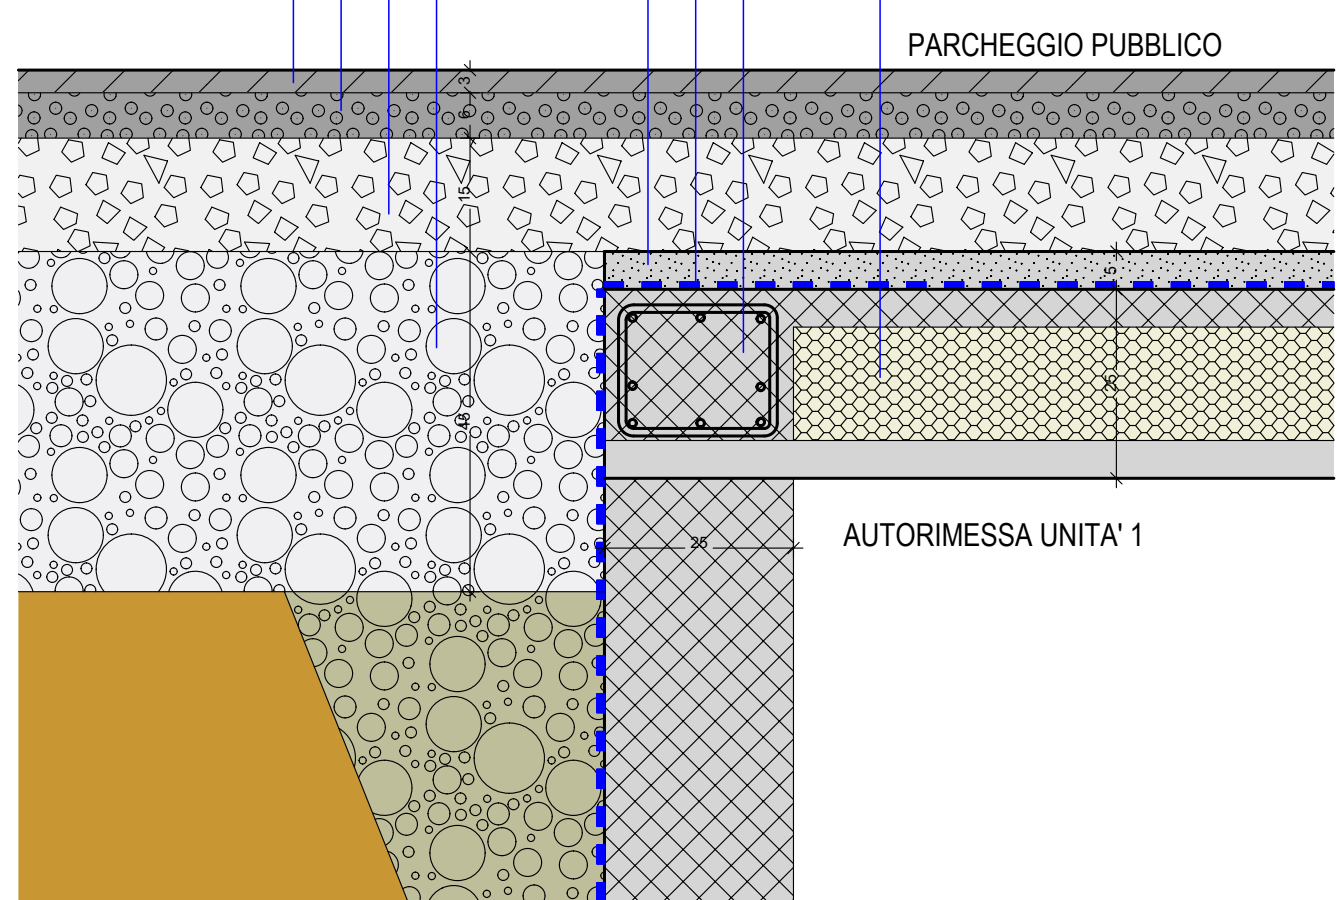


STABILIZZATO RULLATO
GHIAIETTO LAVATO DI CAVA
BINDER
TAPPETINO DI USURA IN ASFALTO

MASSETTO DI PROTEZIONE DELLA GUAINA
DOPPIA GUAINA
CORDOLO IN CA
SOLAIO PREDALLES

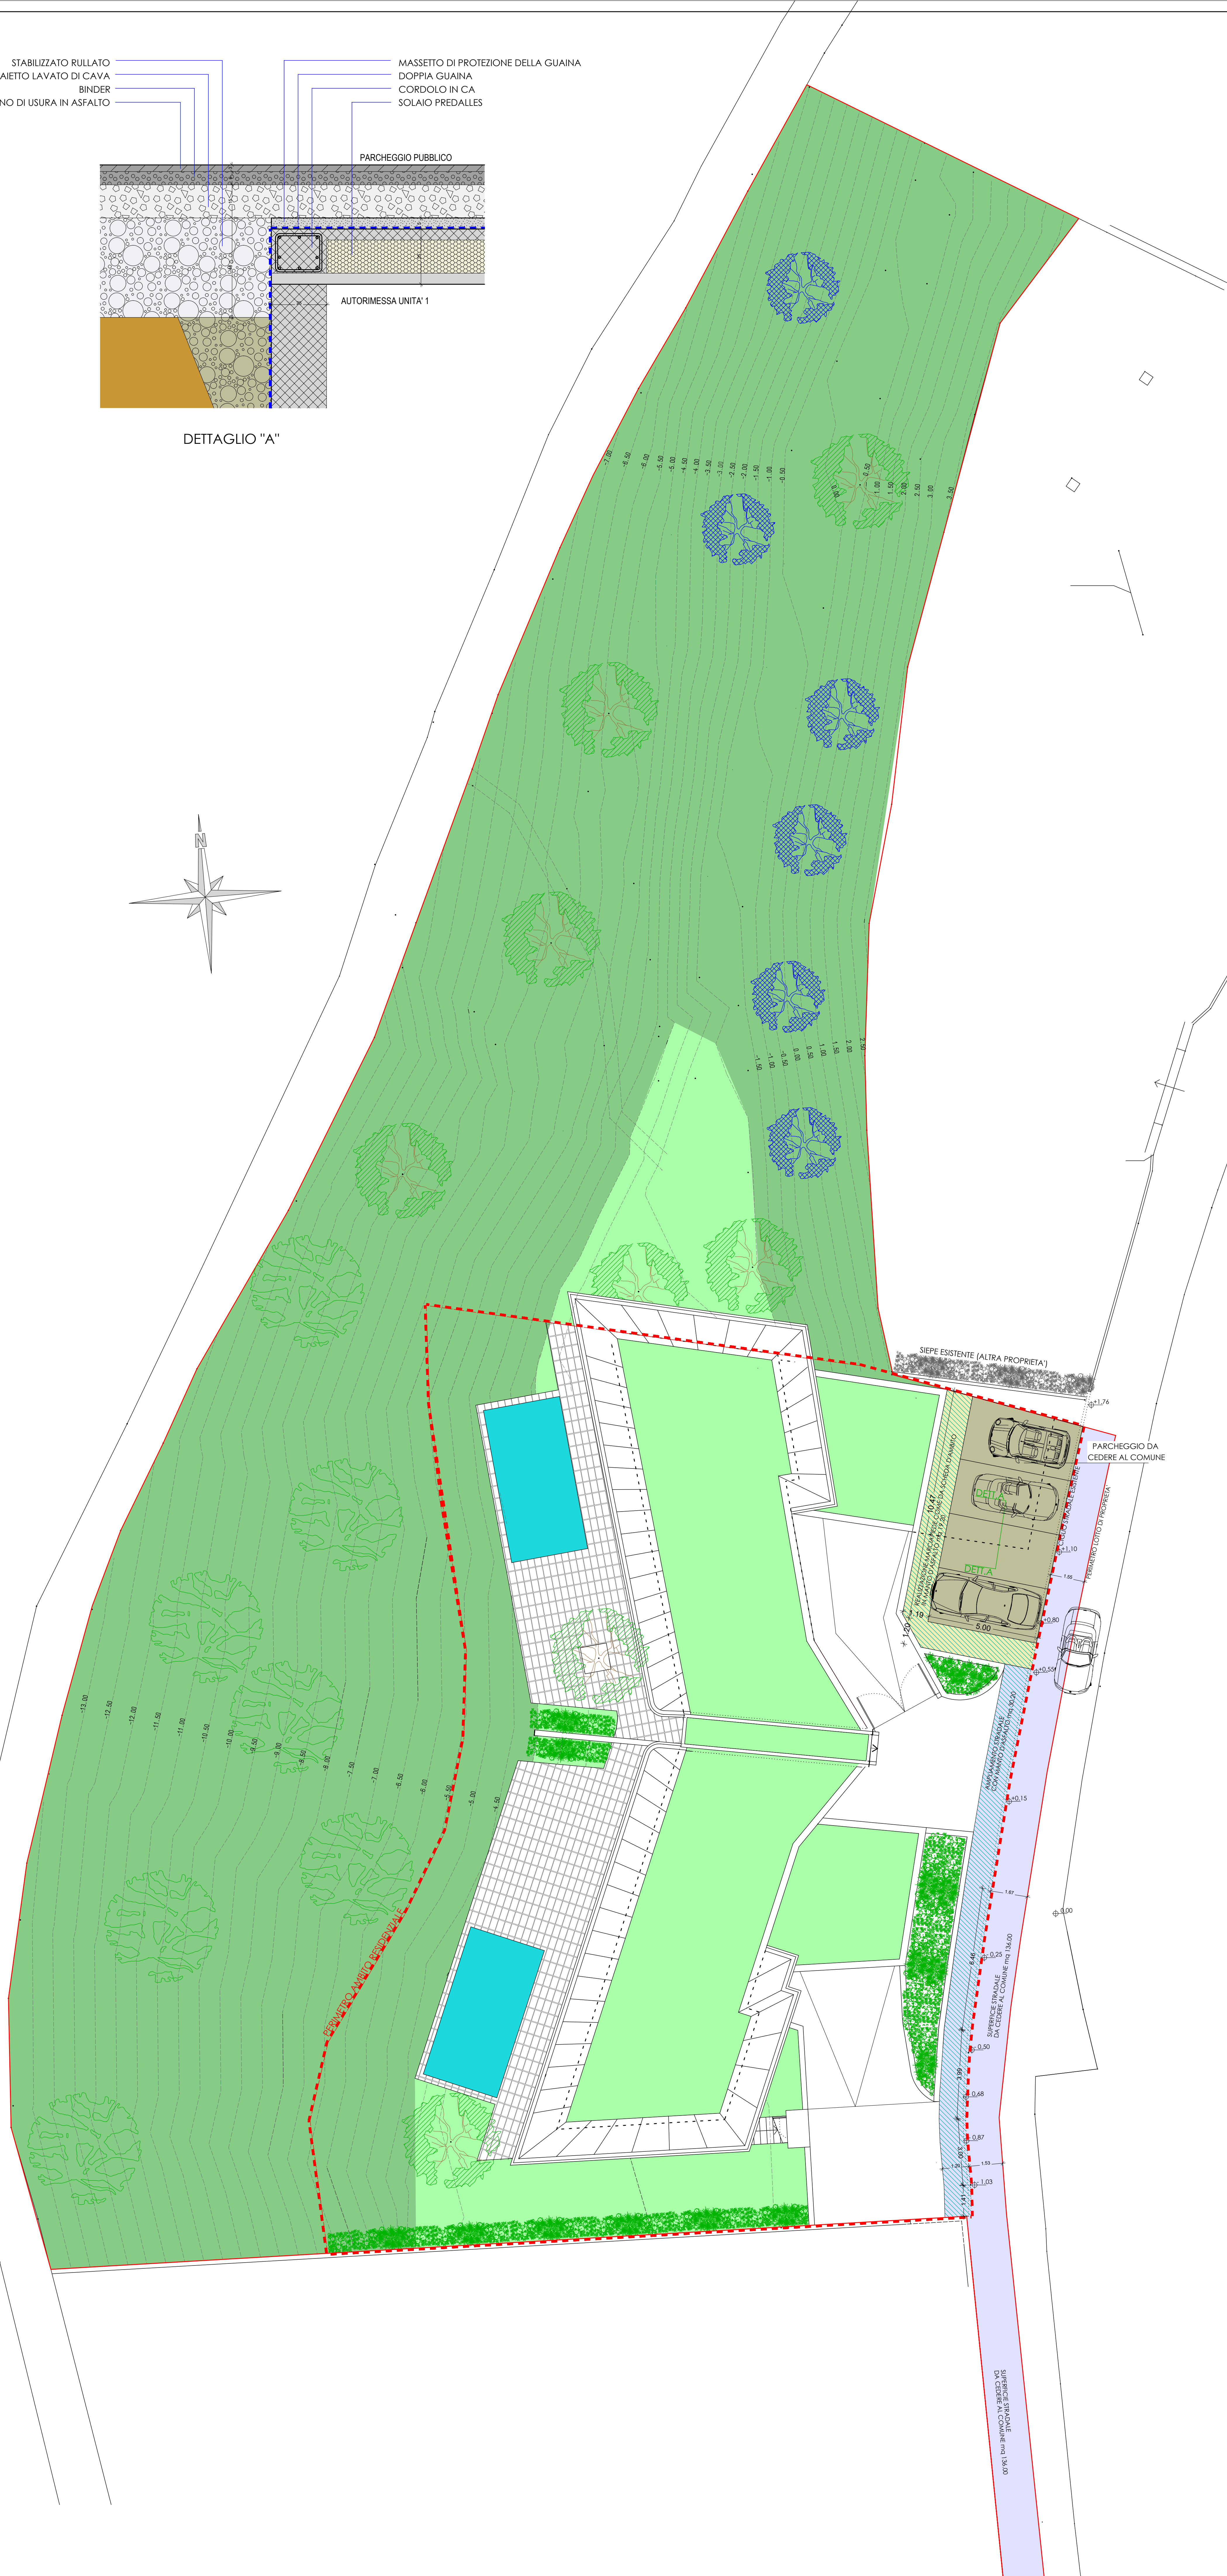

DETTAGLIO "A"

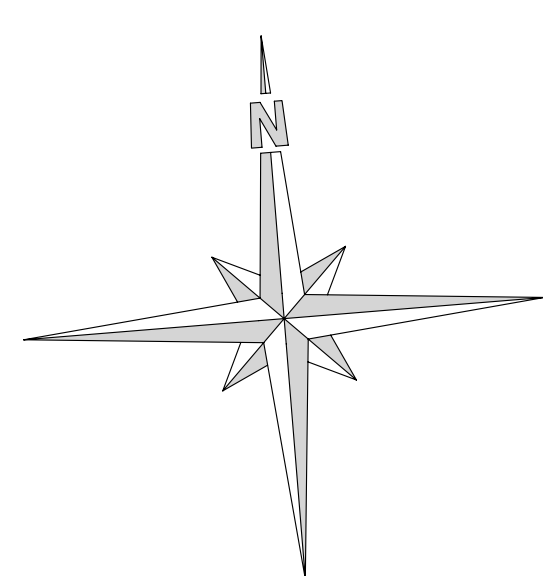

LEGENDA:

- ULIVI ESISTENTI DA PRESERVARE
- VEGETAZIONE ESISTENTE
- MESSA A DIMORA N° 26 NUOVI ULIVI
- SIEPE DI PHOTINIA
- SUPERFICIE A PARCHEGGIO DA CEDERE AL COMUNE mq 52,25
- MARCIAPIEDE DA CEDERE AL COMUNE mq 19,20
- SUPERFICIE ALLARGAMENTO SEDE STRADALE ESISTENTE DA CEDERE AL COMUNE mq 30,20
- SUPERFICIE STRADALE DI PROPRIETA' DA CEDERE AL COMUNE mq 136,00
- PERIMETRO AMBITO RESIDENZIALE
- VINCOLO DISTANZA 150 m DAL LAGO

P.C. - RICHIESTA DI PERMESSO DI COSTRUIRE CONVENZIONATO

COMUNE DI SALE MARASINO
PROVINCIA DI BRESCIA

Oggetto:
REALIZZAZIONE COMPLESSO BIFAMILIARE

Committente:
DANESI PARTNERSHIP S.R.L.
SEDE A BRESCIA IN VIA MALTA 107/C

Titolo elaborato:
AMPLIAMENTO STRADALE E PARCHEGGI DA CEDERE AL COMUNE

Data	Rev.	Data	Note	Tavolo
01/10/2024	01	Gen 2025	integrazione volontaria	
N. Archivio	Disegnatore:	Scala		08
301-2023	Arch. Elena Turini	1:100		