SEZIONE A-A
scala 1/100

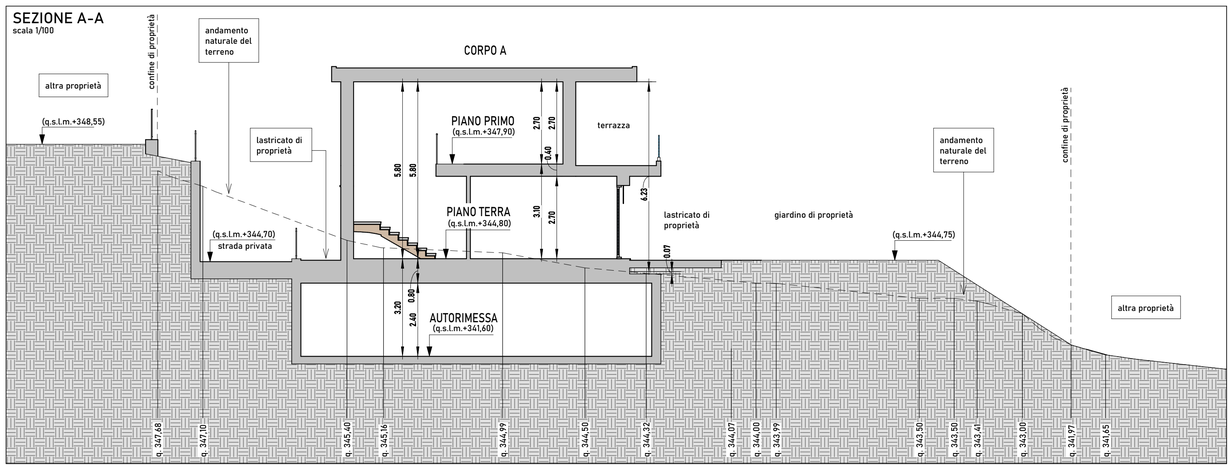

SEZIONE D-D
scala 1/100

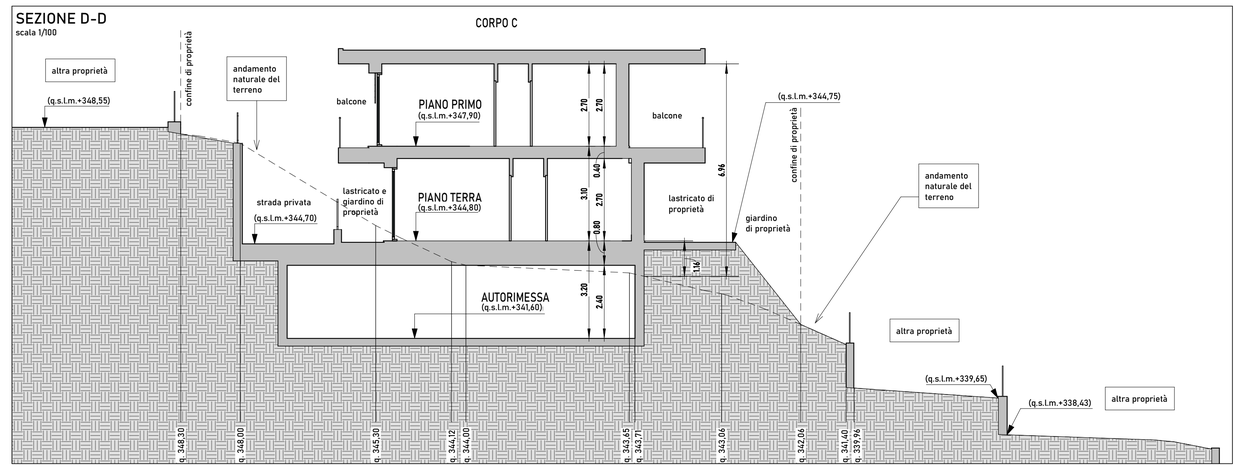

SEZIONE B-B
scala 1/100

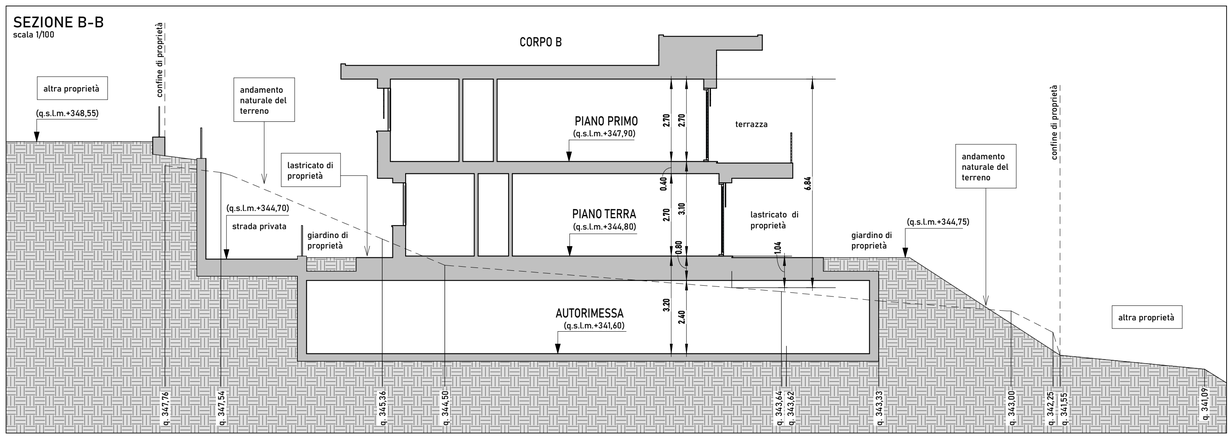

SEZIONE E-E
scala 1/100

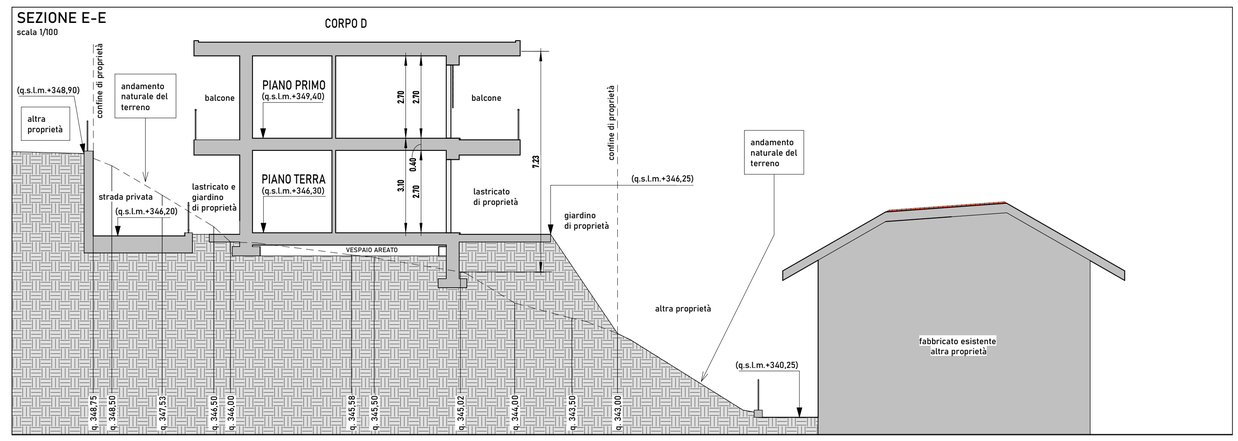

SEZIONE C-C
scala 1/200

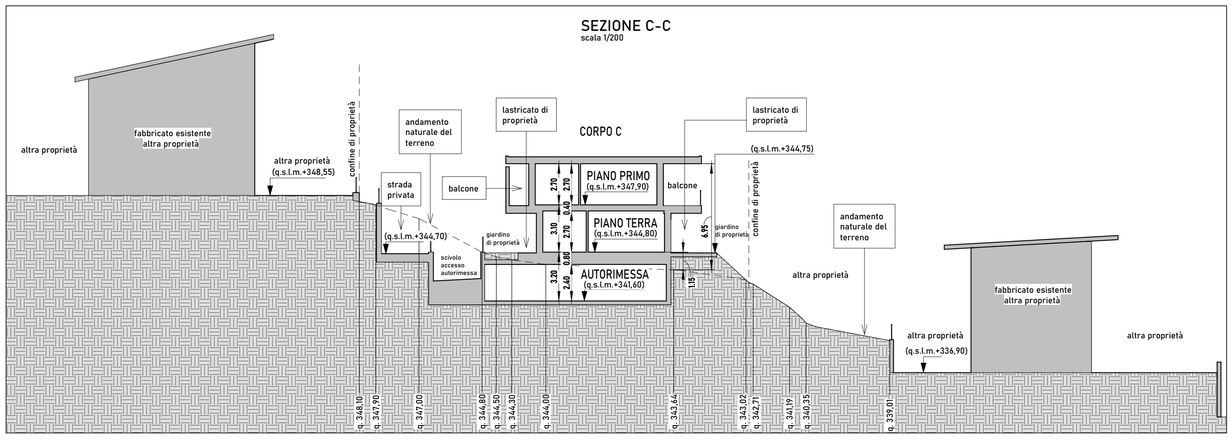

SEZIONE F-F
scala 1/100

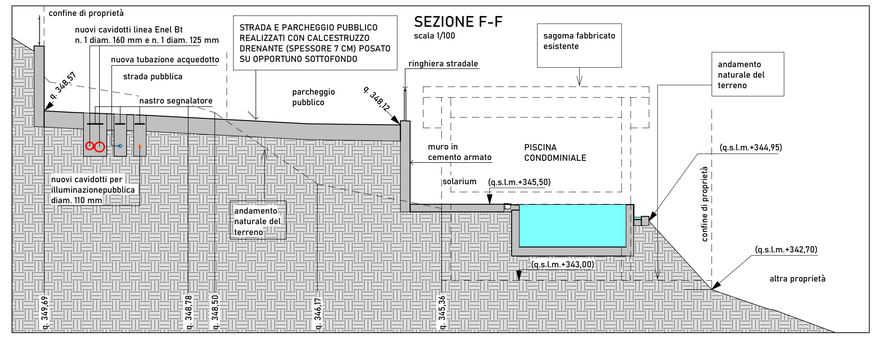

SEZIONE G-G
scala 1/200

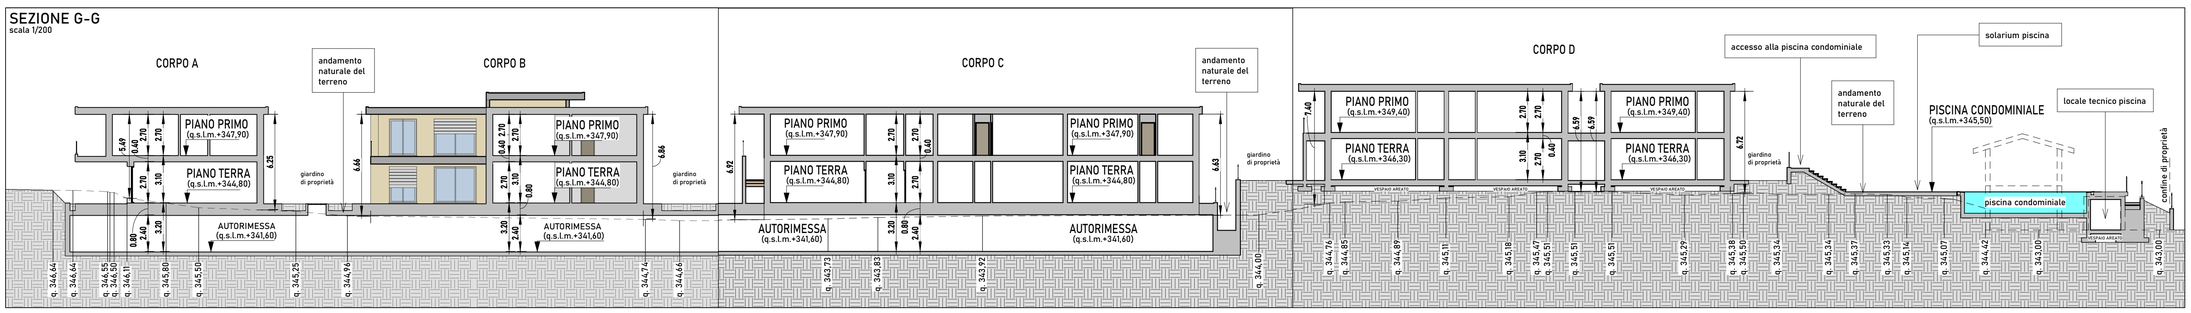

SEZIONE H-H
scala 1/200

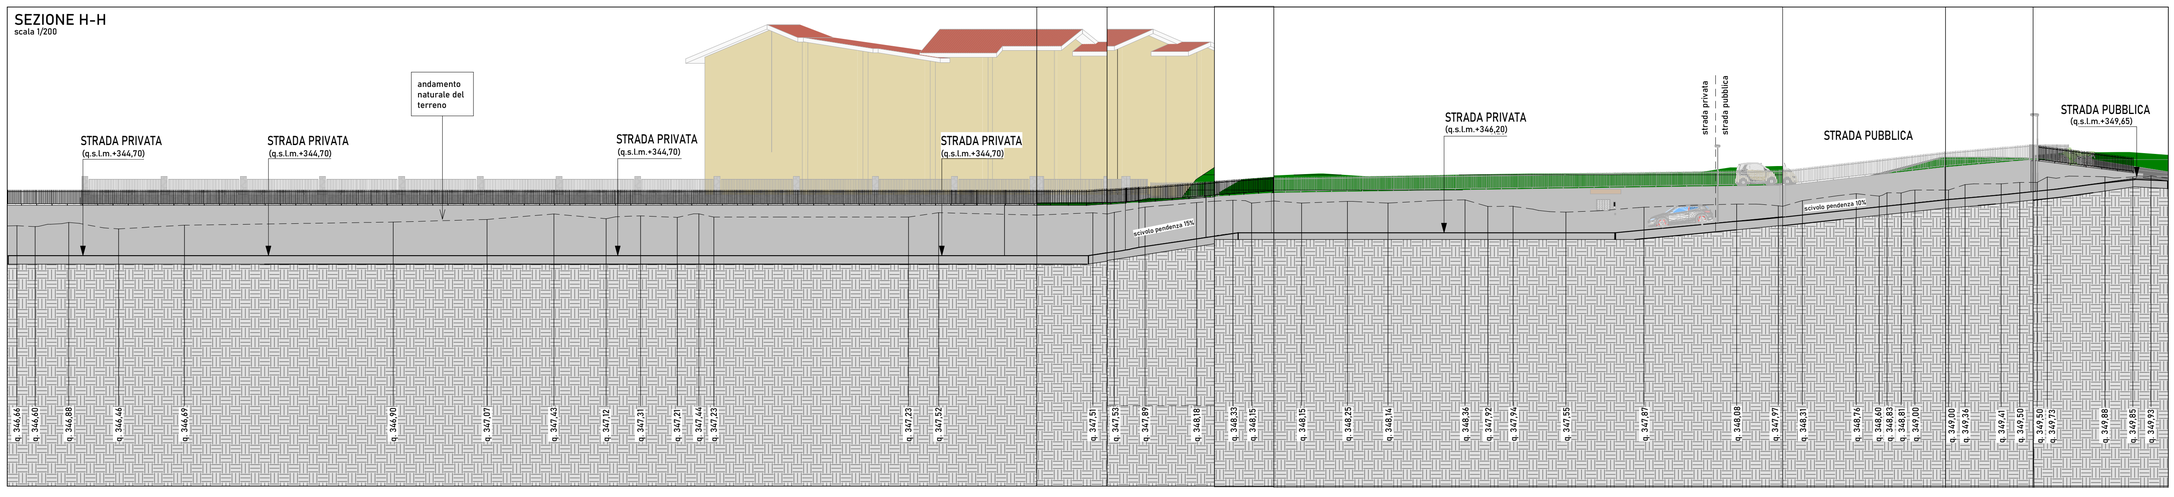

Comune di Sale Marasino
Provincia di Brescia

Piano Attuativo denominato "LakeViewIseo"
Comune di Sale Marasino (BS)-località Presso-Via Presso
Progetto :

Ing. Stefano Messa
Via B.Colleoni n° 146
24020 Villa d'Ogna (BG)
Il Tecnico : Tel. 346-140.88.83

Sezioni ambientali
Oggetto :

G.P. & F. S.r.l.
Via Giardino n° 46
25057 Sale Marasino (BS)
Il Committente : Tel. 030.98.66.49

Il Tecnico : (Ing. Stefano Messa)
Il Committente : (G.P.&F. di Gianotti Sergio & C. S.n.c.)

Dicembre 2022-Agg.Giugno 2023-Agg.Febbraio 2024
Data : Agg. Marzo 2024 - Agg. Settembre 2024
Scala : 1.100-1.200
4-quinquies
Tavola :