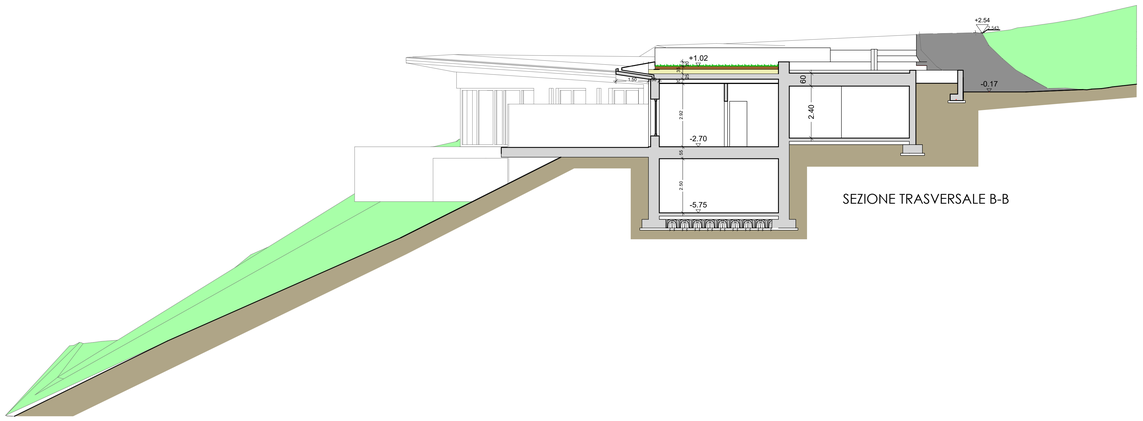

SEZIONE TRASVERSALE B-B

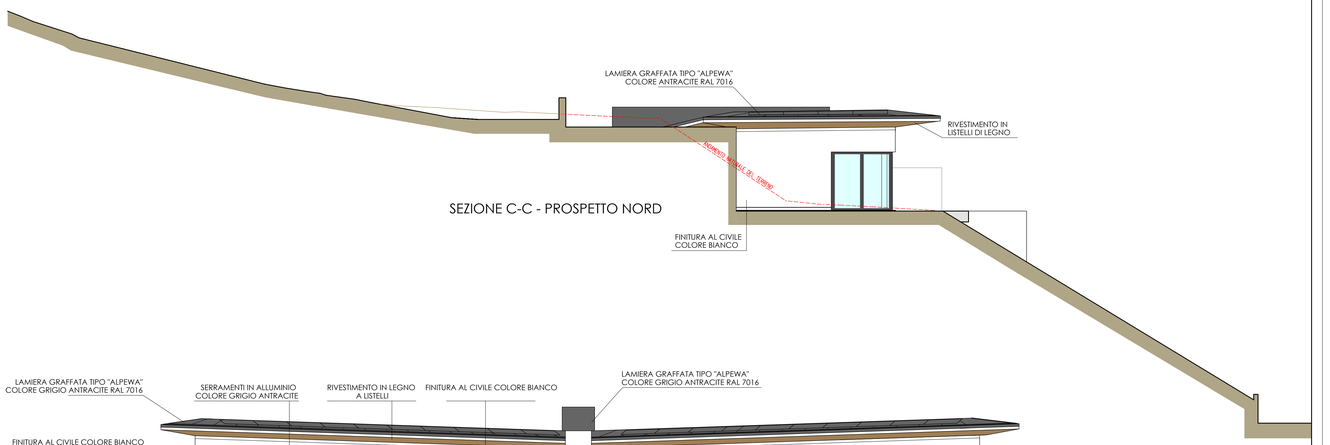

SEZIONE C-C - PROSPETTO NORD

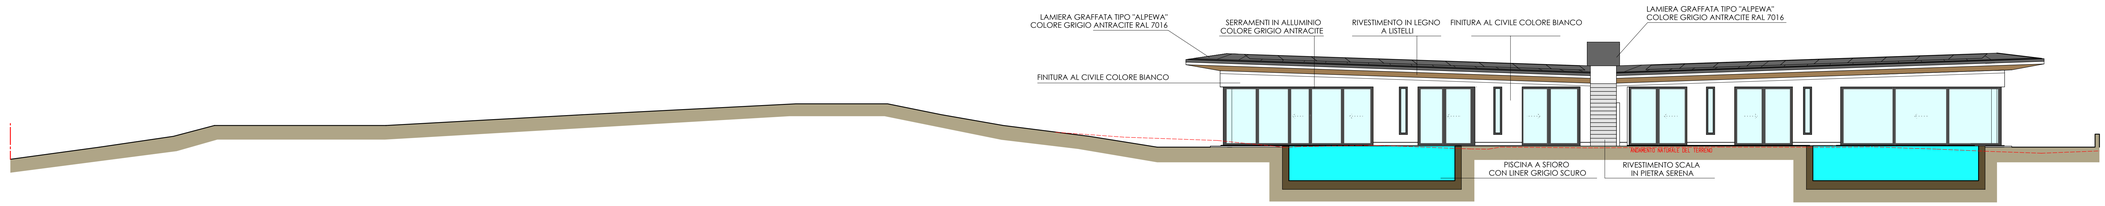

PROSPETTO OVEST

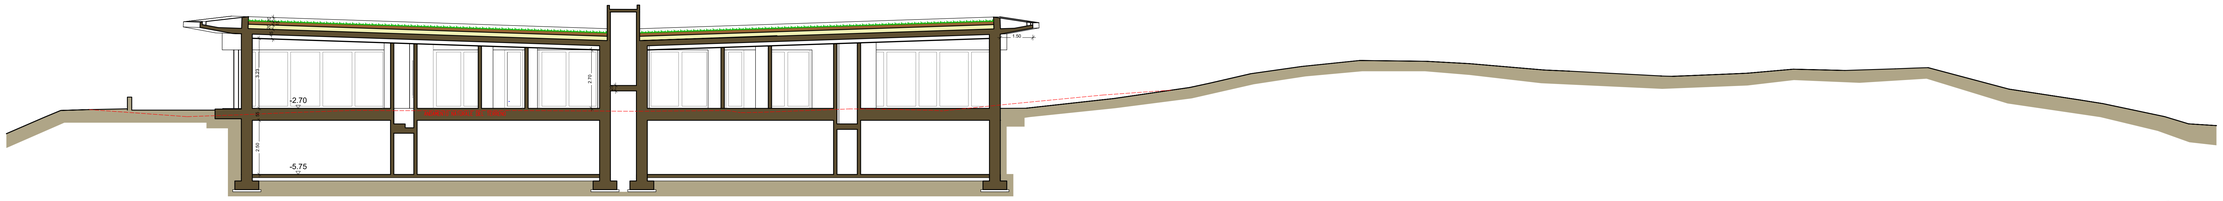

SEZIONE LONGITUDINALE D-D

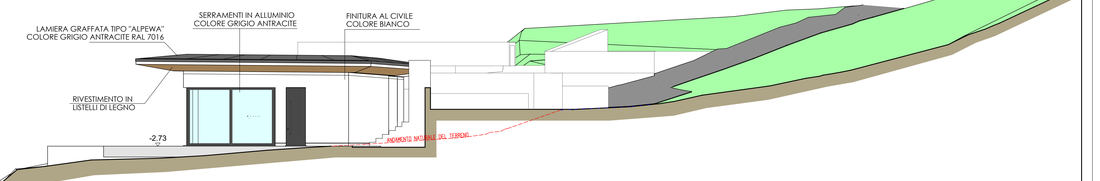

SEZIONE A-A - PROSPETTO SUD

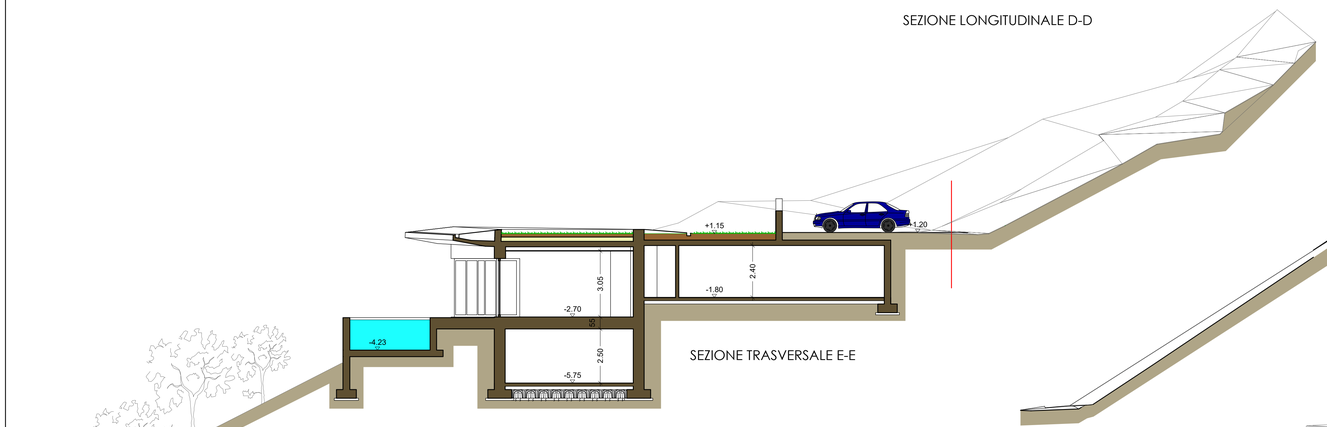

SEZIONE TRASVERSALE E-E

SEZIONE CON INDIVIDUAZIONE ALTEZZA MEDIA TERRENO

P.C. - RICHIESTA DI PERMESSO DI COSTRUIRE CONVENZIONATO

COMUNE DI SALE MARASINO
PROVINCIA DI BRESCIA

Oggetto:

REALIZZAZIONE COMPLESSO BIFAMILIARE

Committente:

DANESI PARTNERSHIP S.R.L.
SEDE A BRESCIA IN VIA MALTA N°7/C

Titolo elaborato:

SEZIONE A-A - PROSPETTO SUD
SEZIONE B-B
SEZIONE C-C - PROSPETTO NORD
SEZIONE D-D
SEZIONE E-E
PROSPETTO OVEST

Tipo di progetto: AUTORIZZAZIONE PAESAGGISTICA

Data	Rev.	Data	Note	Tavola
Ottobre 2024	01	Gen 2025	integrazione volontaria	05
N. Archivio	Disegnatore:		Scala	
301-2023	Arch. Elena Turrini		1:100	

Arch. ENRICO MANDELLI
Via Domenico Ghidoni n. 73 - 25035 Ospitaletto (BS)
tel. 030.6848531 - e mail: info@architettomandelli.eu
www. architettomandelli.eu