


DETTAGLIO CENTRO STORICO DI SENIGAGLIA

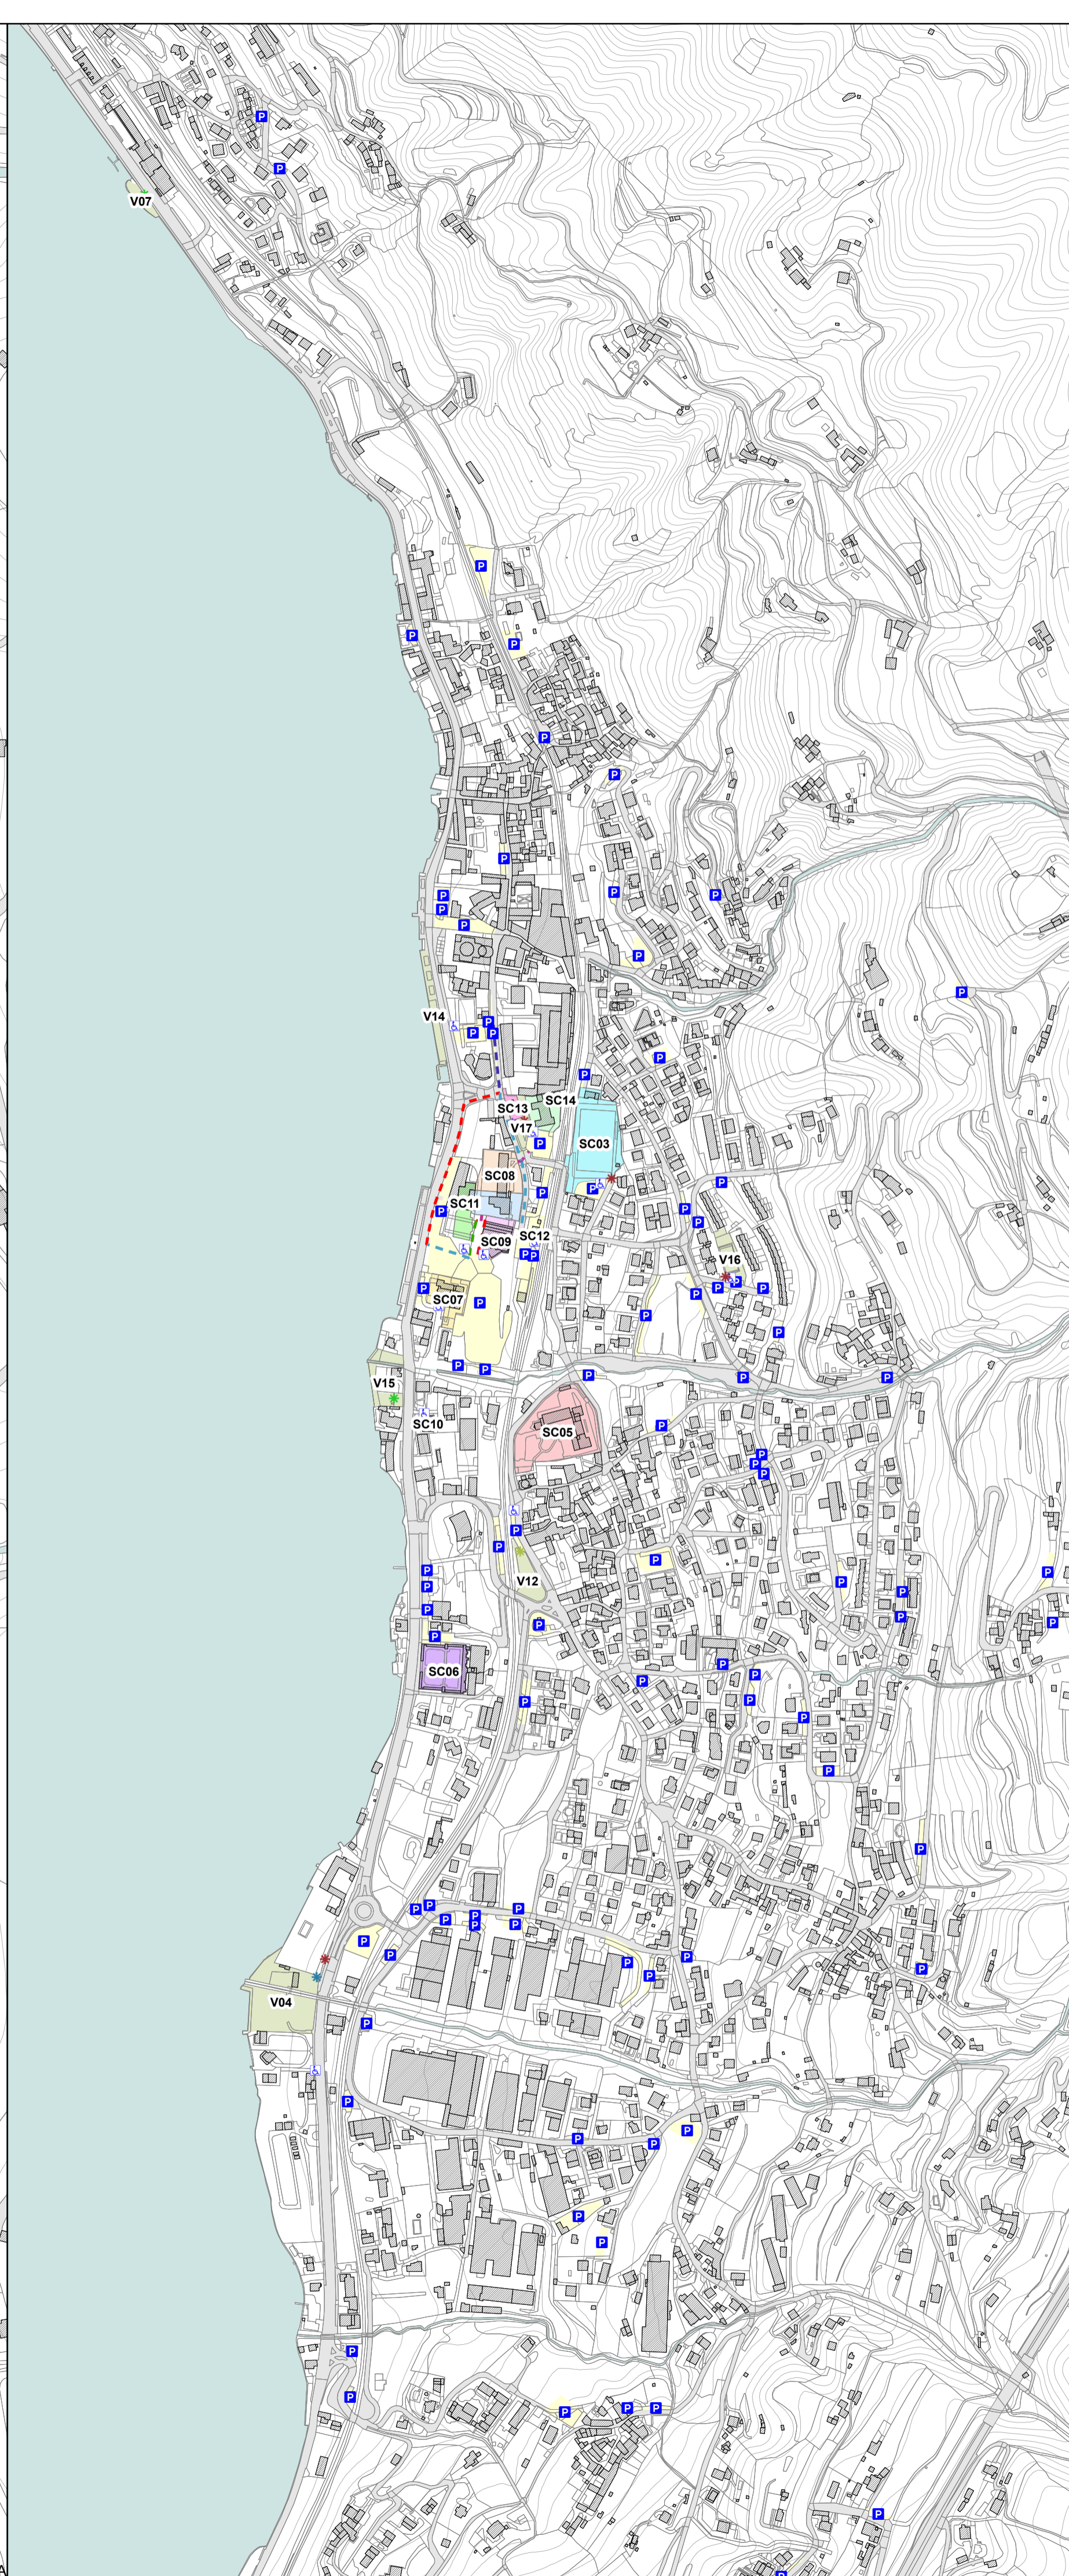

**Legenda**

**Spazi aperti pubblici**

- Parcheggi
- Parcheggi dedicati per disabili
- Aree verdi attrezzate e spiagge

**Servizi e strutture pubbliche**

- |                  |                     |
|------------------|---------------------|
| RSA              | municipio           |
| biblioteca       | palestra            |
| centro sportivo  | sala polifunzionale |
| cimitero         | scuola elementare   |
| comunità montana | scuola materna      |
| farmacia         | stazione treni      |

**Interventi puntuali**

- installazione corrimano continuo su ambo i lati e centrale
- predisposizione sistema di accesso per disabili
- realizzazione parcheggio dedicato
- realizzazione sistema di accesso per disabili
- rifacimento pavimentazione

**Interventi di adeguamento dei percorsi di collegamento**

- percorso esistente conforme
- predisporre attraversamento pedonale: 25 m - 37 mq
- realizzazione percorso dedicato conforme: 260 m - 390 mq
- rifacimento pavimentazione: 78 m - 127 mq
- rimodulazione delle pendenze con rampa conforme: 220 m - 330 mq

REGIONE LOMBARDIA  
PROVINCIA DI BRESCIA



**COMUNE DI SALE MARASINO**  
**Piano per l'Eliminazione delle Barriere Architettoniche**

Legge n.41 del 28 febbraio 1986 e smi  
LR n.6 del 20 febbraio 1989 e smi  
DGR n-IX/5555 del 23 novembre 2021

SINDACO  
**Marisa Zanotti**  
VICESINDACO  
**Nicola Turelli**  
ASSESSORE AI LAVORI PUBBLICI  
**Mattia Zanardini**  
RESPONSABILE AREA SERVIZI TECNICI  
**Ing. Claudio Pasinetti**

**PIANOzero**  
progetti

S.R.L. S1P  
Ing. Cesare Bertocchi  
Arch. Cristian Piovanelli  
Plan. Alessandro Martinelli  
Ing. Ilaria Garletti  
P.IVA: 04299500966  
Tel. 030 674924  
Indirizzo: via Palazzo, 5; Bedizzole (BS); 25081  
Mail: info@pianozero.com  
PEC: pianozero@pianozero.com

**PEBA**

Tavola numero  
**P5**  
Individuazione degli interventi di progetto

Scala  
1:2000 - 1:5000

Data  
ottobre 2022

Delibera Approvazione  
D.C.C.n.

Note

GRUPPO DI LAVORO  
Pian. Alessio Rossi  
Dott. Pian J. Marco Piantoni  
Ing. Francesco Botticini