
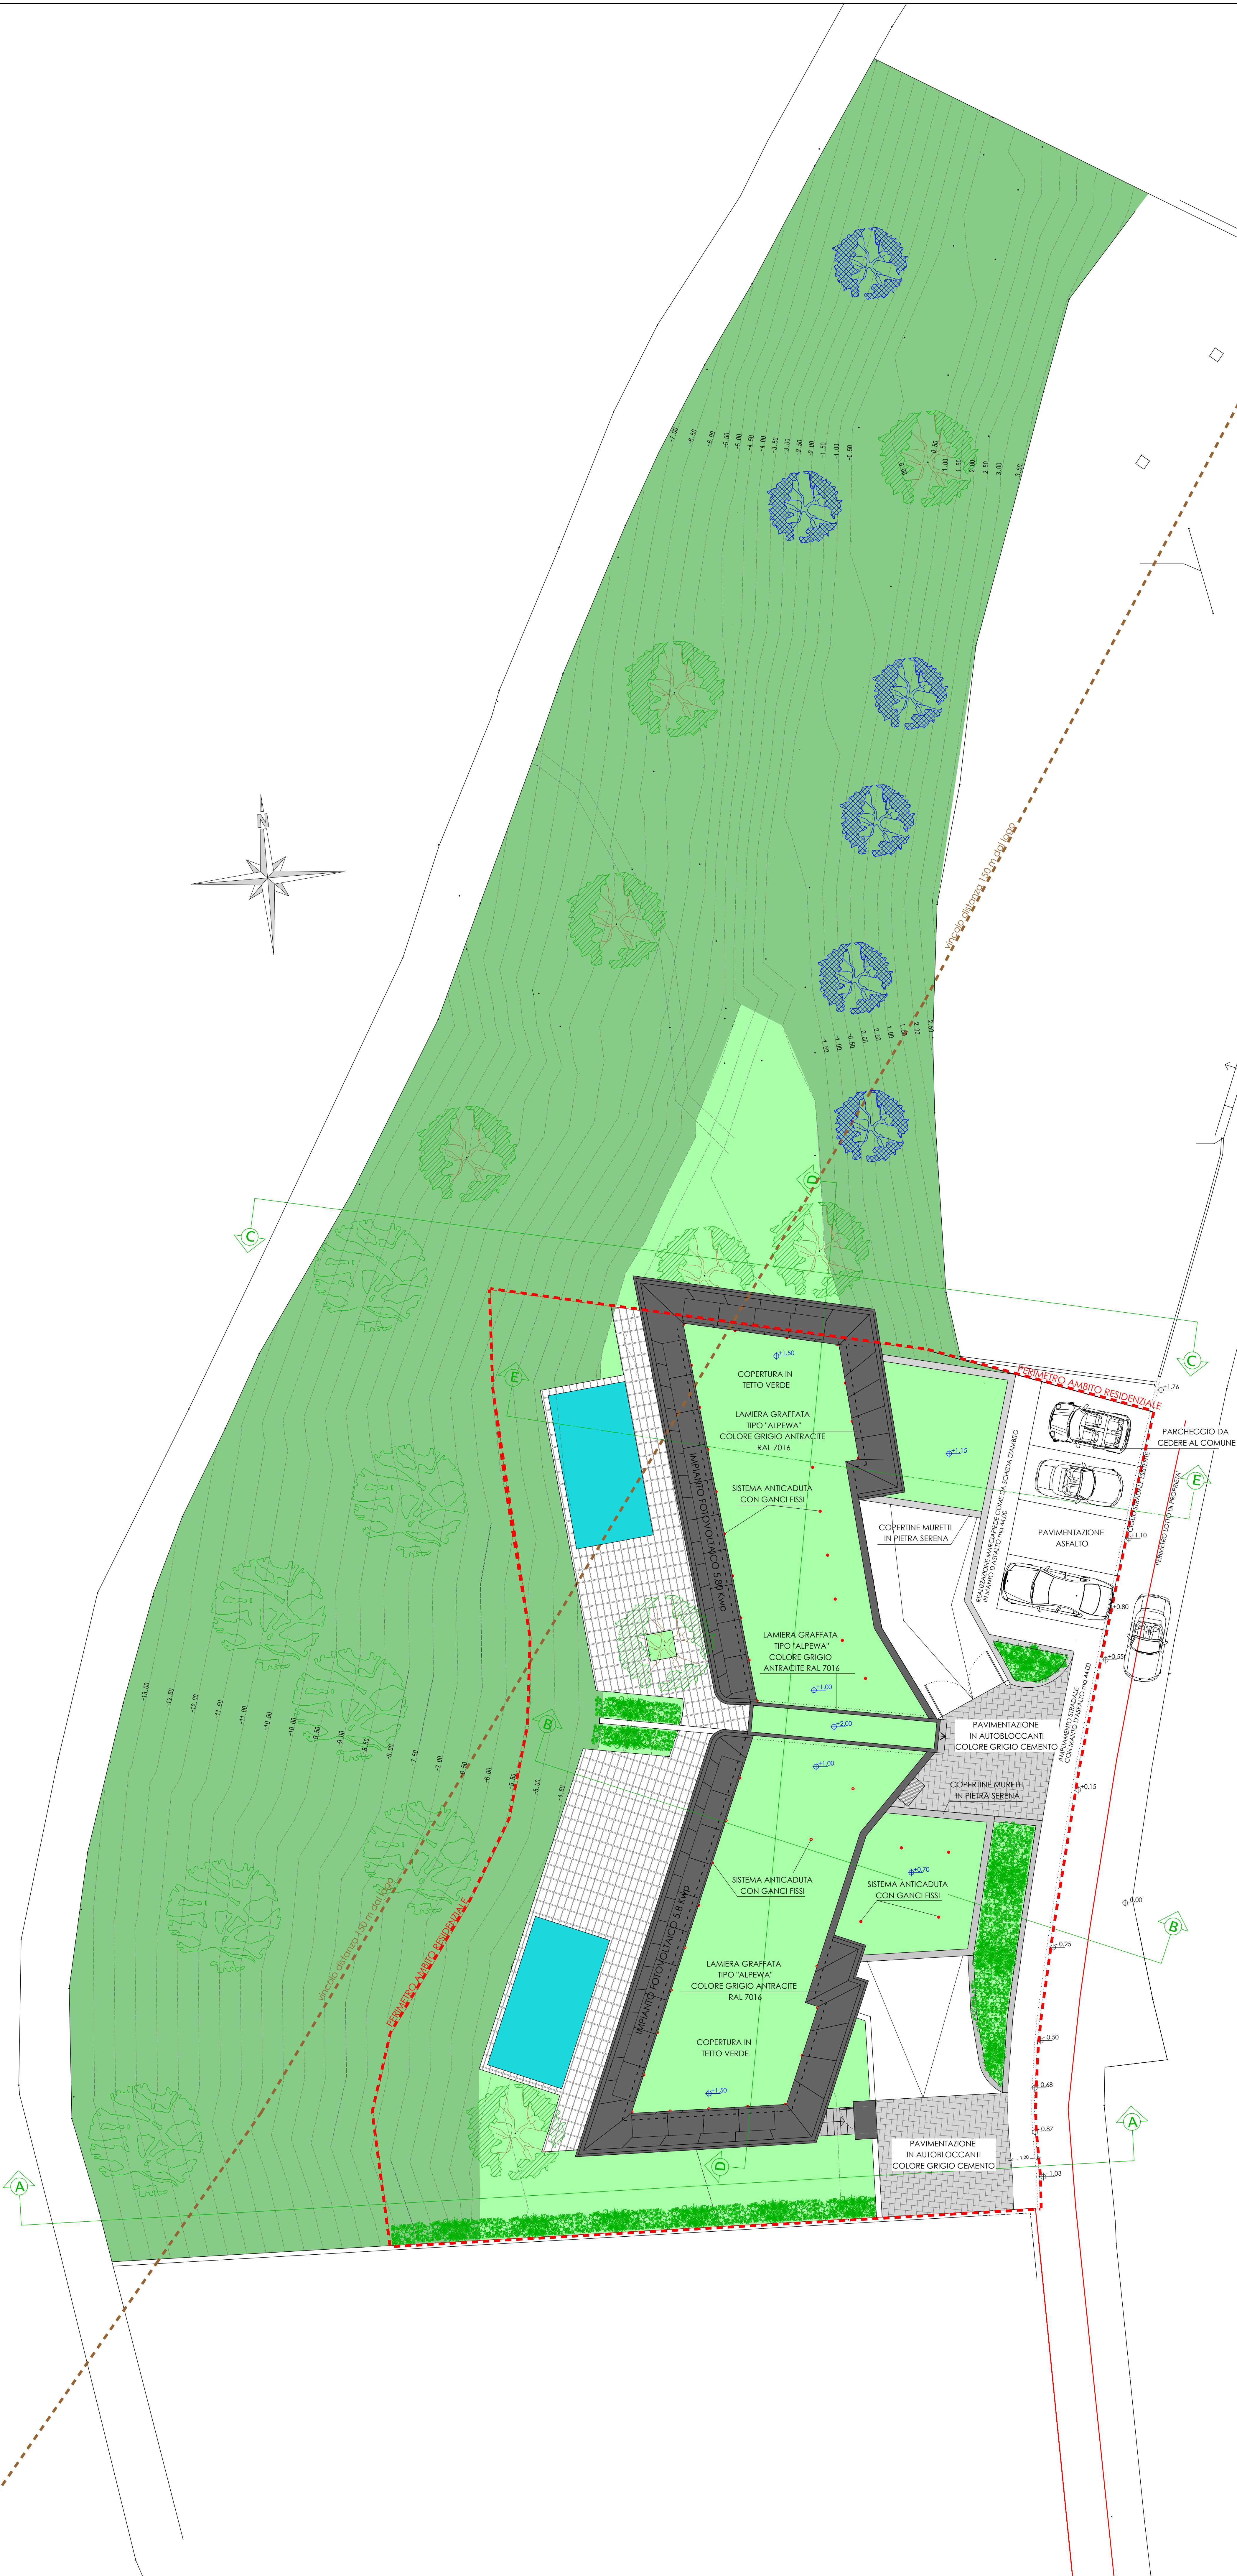


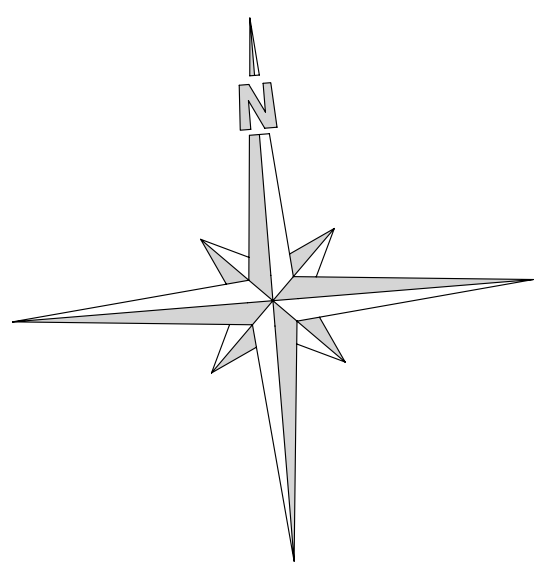

LEGENDA:

- ULIVI ESISTENTI DA PRESERVARE
- VEGETAZIONE ESISTENTE
- MESSA A DIMORA NUOVI ULIVI
- SIEPE DI PHOTINIA
- QUOTE DI PROGETTO
- QUOTE NATURALI DEL TERRENO
- PERIMETRO AMBITO RESIDENZIALE
- VINCOLO DISTRANZA 150 m DAL LAGO

P.C. - RICHIESTA DI PERMESSO DI COSTRUIRE CONVENZIONATO

COMUNE DI SALE MARASINO
PROVINCIA DI BRESCIA

Oggetto:
REALIZZAZIONE COMPLESSO BIFAMILIARE

Committente:
DANESI PARTNERSHIP S.R.L.
SEDE A BRESCIA IN VIA MALTA N°7/C

Titolo elaborato:
PIANTA COPERTURA

Data	Rev.	Data	Note	Tavola
Ottobre 2024	01	Gen 2025	integrazione volontaria	
N. Archivio	301-2023	Disegnatore:	Arch. Elena Turrini	Scala 1:100



Arch. ENRICO MANDELLI
Via Domenico Ghidoni n. 73 - 25035 Ospitaletto (BS)
Tel. 030.4648331 - e-mail: info@architettoemandelli.eu
www.architettoemandelli.eu