


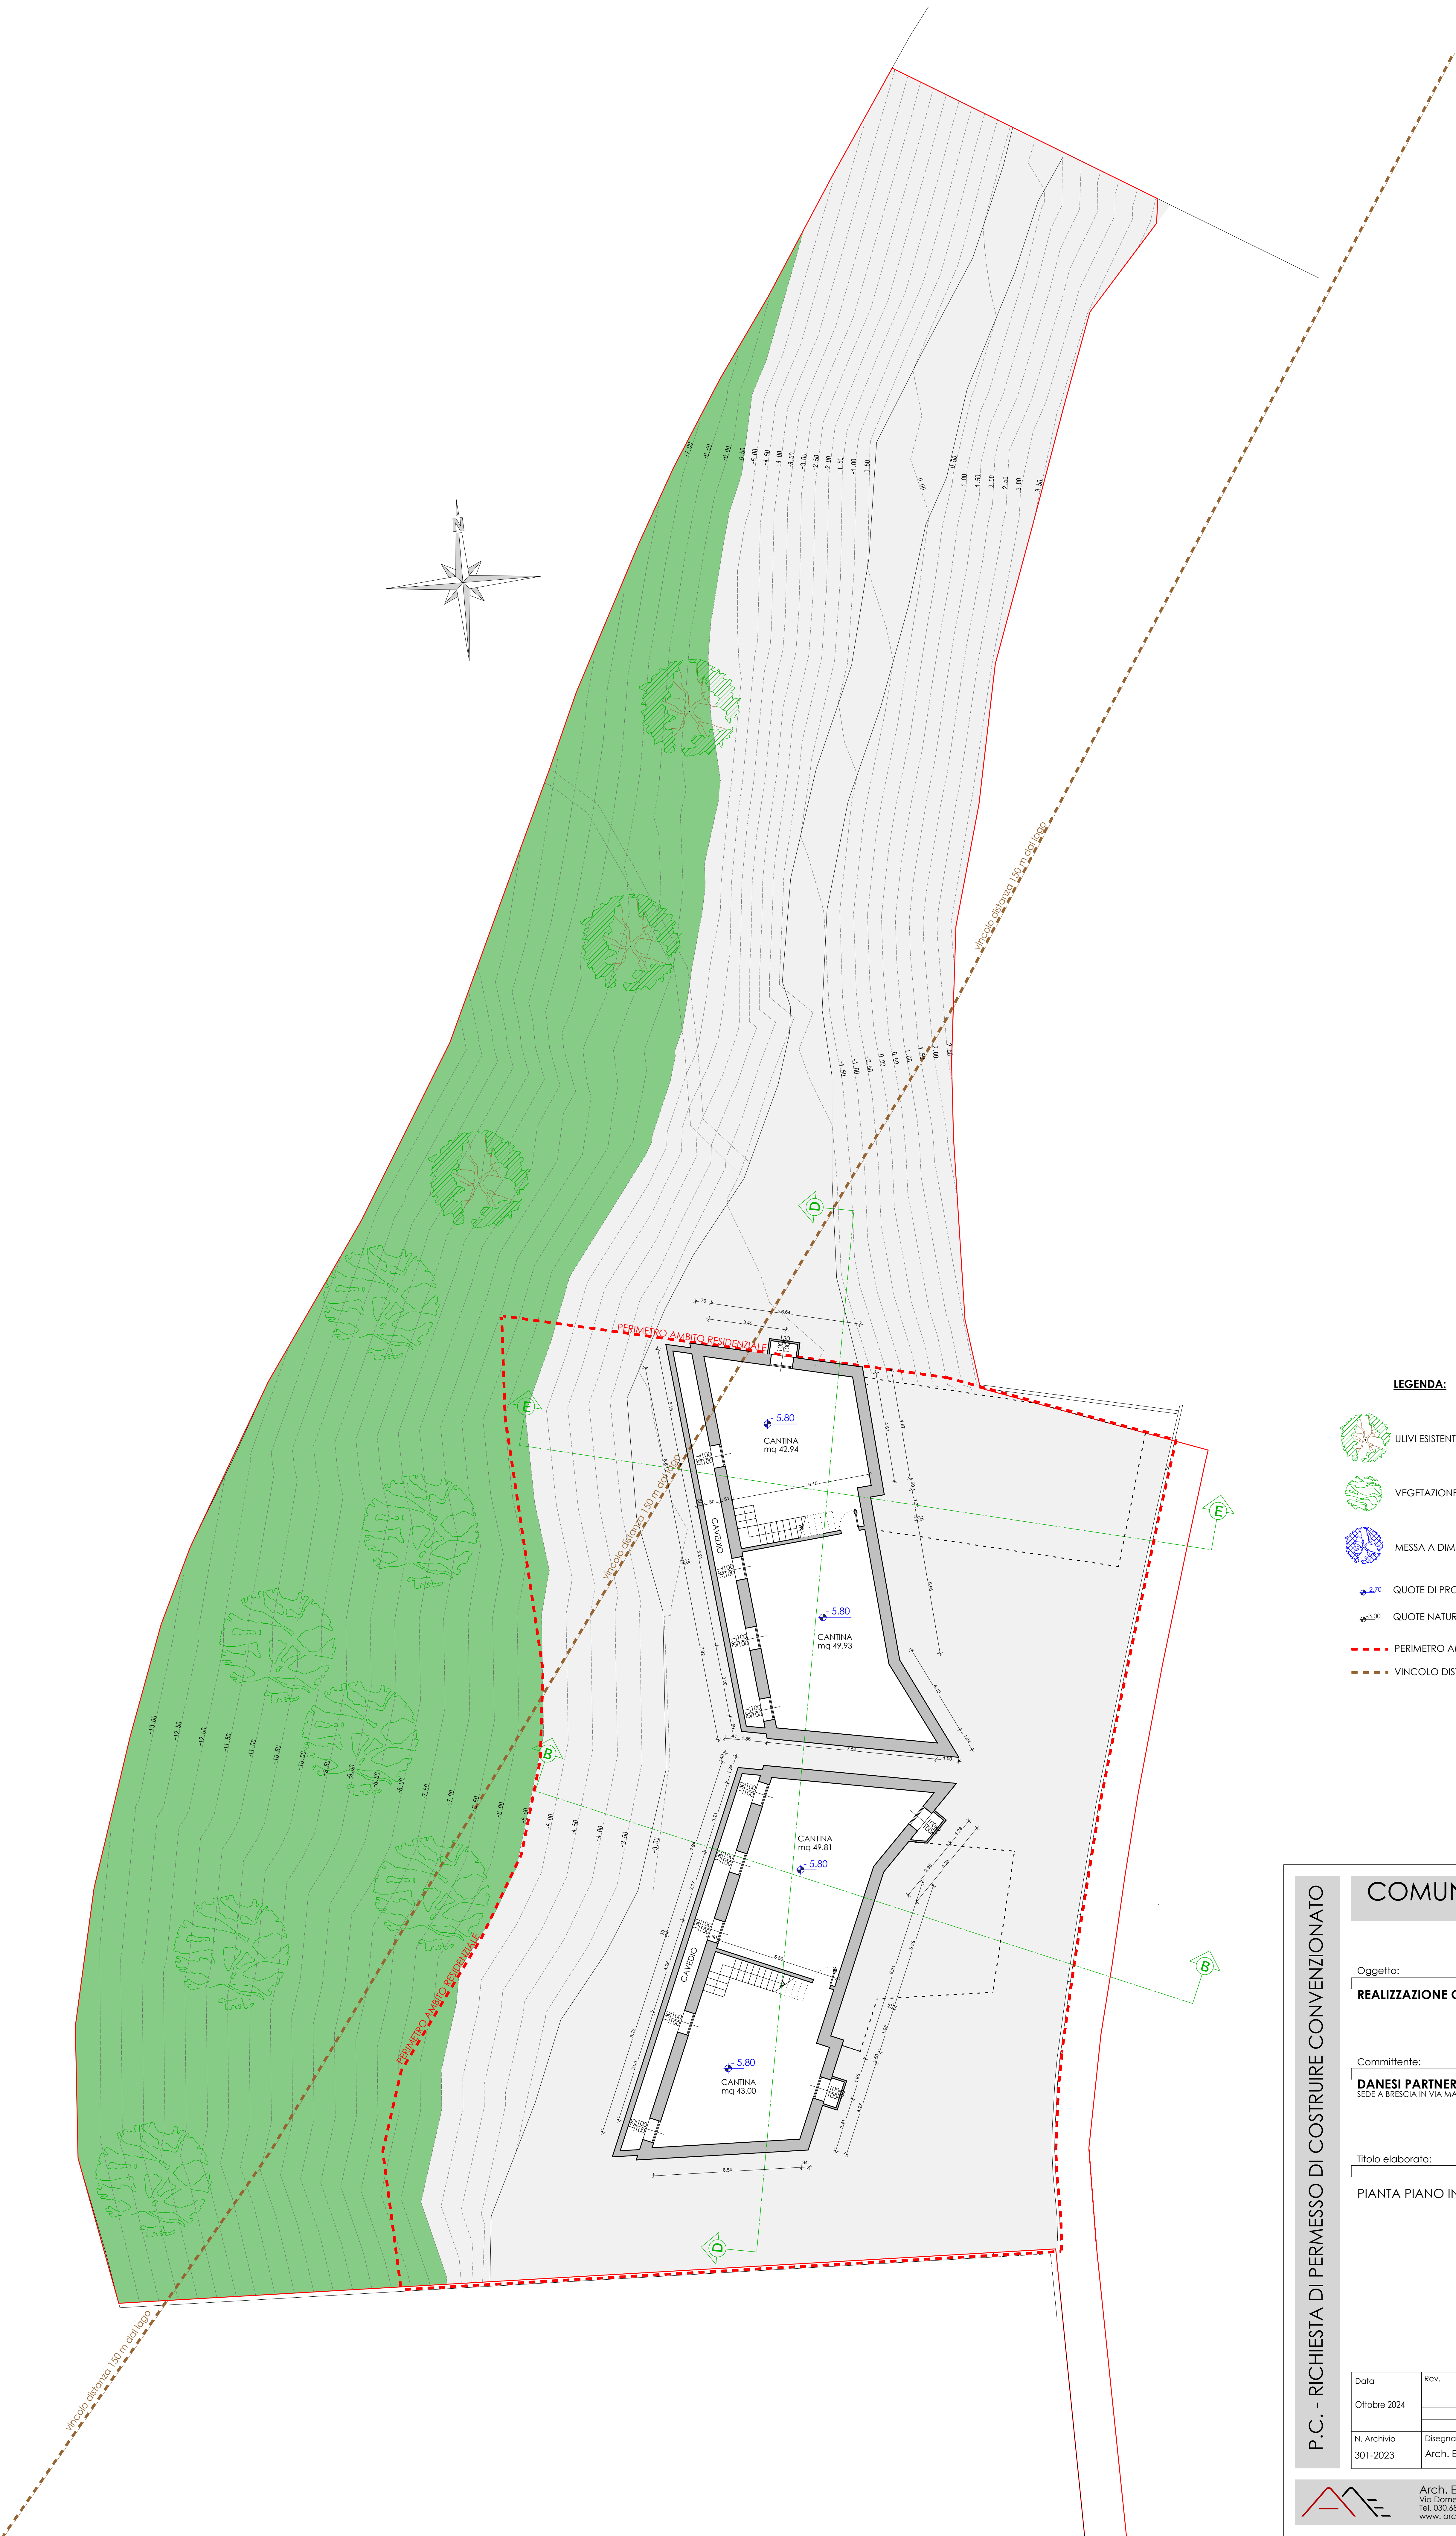

LEGENDA:

- ULIVI ESISTENTI DA PRESERVARE
- VEGETAZIONE ESISTENTE
- MESSA A DIMORA NUOVI ULIVI
- QUOTE DI PROGETTO
- QUOTE NATURALI DEL TERRENO
- PERIMETRO AMBITO RESIDENZIALE
- VINCOLO DISTANZA 150 m DAL LAGO

P.C. - RICHIESTA DI PERMESSO DI COSTRUIRE CONVENZIONATO

COMUNE DI SALE MARASINO
PROVINCIA DI BRESCIA

Oggetto:

REALIZZAZIONE COMPLESSO BIFAMILIARE


Committente:

DANESI PARTNERSHIP S.R.L.
SEDE A BRESCIA IN VIA MALTA N°7/C

Titolo elaborato:

PIANTA PIANO INTERRATO

Data	Rev.	Data	Note	Tavola
Ottobre 2024				
N. Archivio	Disegnatore:	Scala		
301-2023	Arch. Elena Turrini	1:100		

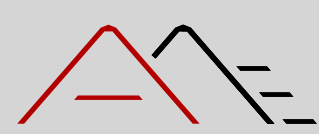

Arch. ENRICO MANDELLI
Via Domenico Ghidoni n. 73 - 25035 Ospitaletto (BS)
Tel. 030.6846331 - e mail: info@architettoemandelli.eu
www.architettoemandelli.eu